




Legende


- Grenze des stäumlichen Geltungsbereiches
- Baugrenze
- Sondergebiet mit integrierter landwirtschaftlicher Nutzung mit der Zweckbestimmung - Agri-Photovoltaik
- Modultische Photovoltaik
- Trafostation
- Kabelgraben
- Flurstücksgrenze
- Flurstücknummer
- öffentliche Verkehrsfläche
- Fläche für die Landwirtschaft
- Vermeidungs- und Minimierungsmaßnahmen:**
 - V 1 Verzicht auf Beleuchtung (Vermeidungsmaßnahme V 1)
 - V 2 Fläche zum Erhalt der vorhandenen Gehölzstrukturen (Vermeidungsmaßnahme V 2)
 - V 3 Baumaßnahmen außerhalb der Brutzeit von Bodenbrütern
 - V 4 Fläche zum Erhalt der Ufergehölze und Säume (Vermeidungsmaßnahme V 4)
- Ausgleichsmaßnahmen:**
 - A 1 Anlage von Blühstreifen innerhalb des Sondergebietes "Agri-Photovoltaik-Anlage" (Ausgleichsmaßnahme A 1)
 - A 2 Pflanzung einer Strauchhecke zur Stärkung des Biotopverbundes (Ausgleichsmaßnahme A 2)
 - A 3 Entwicklung von extensiven Blühstreifen auf Ackerflächen zur Stärkung des Biotopverbundes (Ausgleichsmaßnahme A 3)
- M 1 Verwendung kleinierdchlässiger Zäune

Agri-PV-System nach DIN SPEC Kategorie II, Var. 2.1

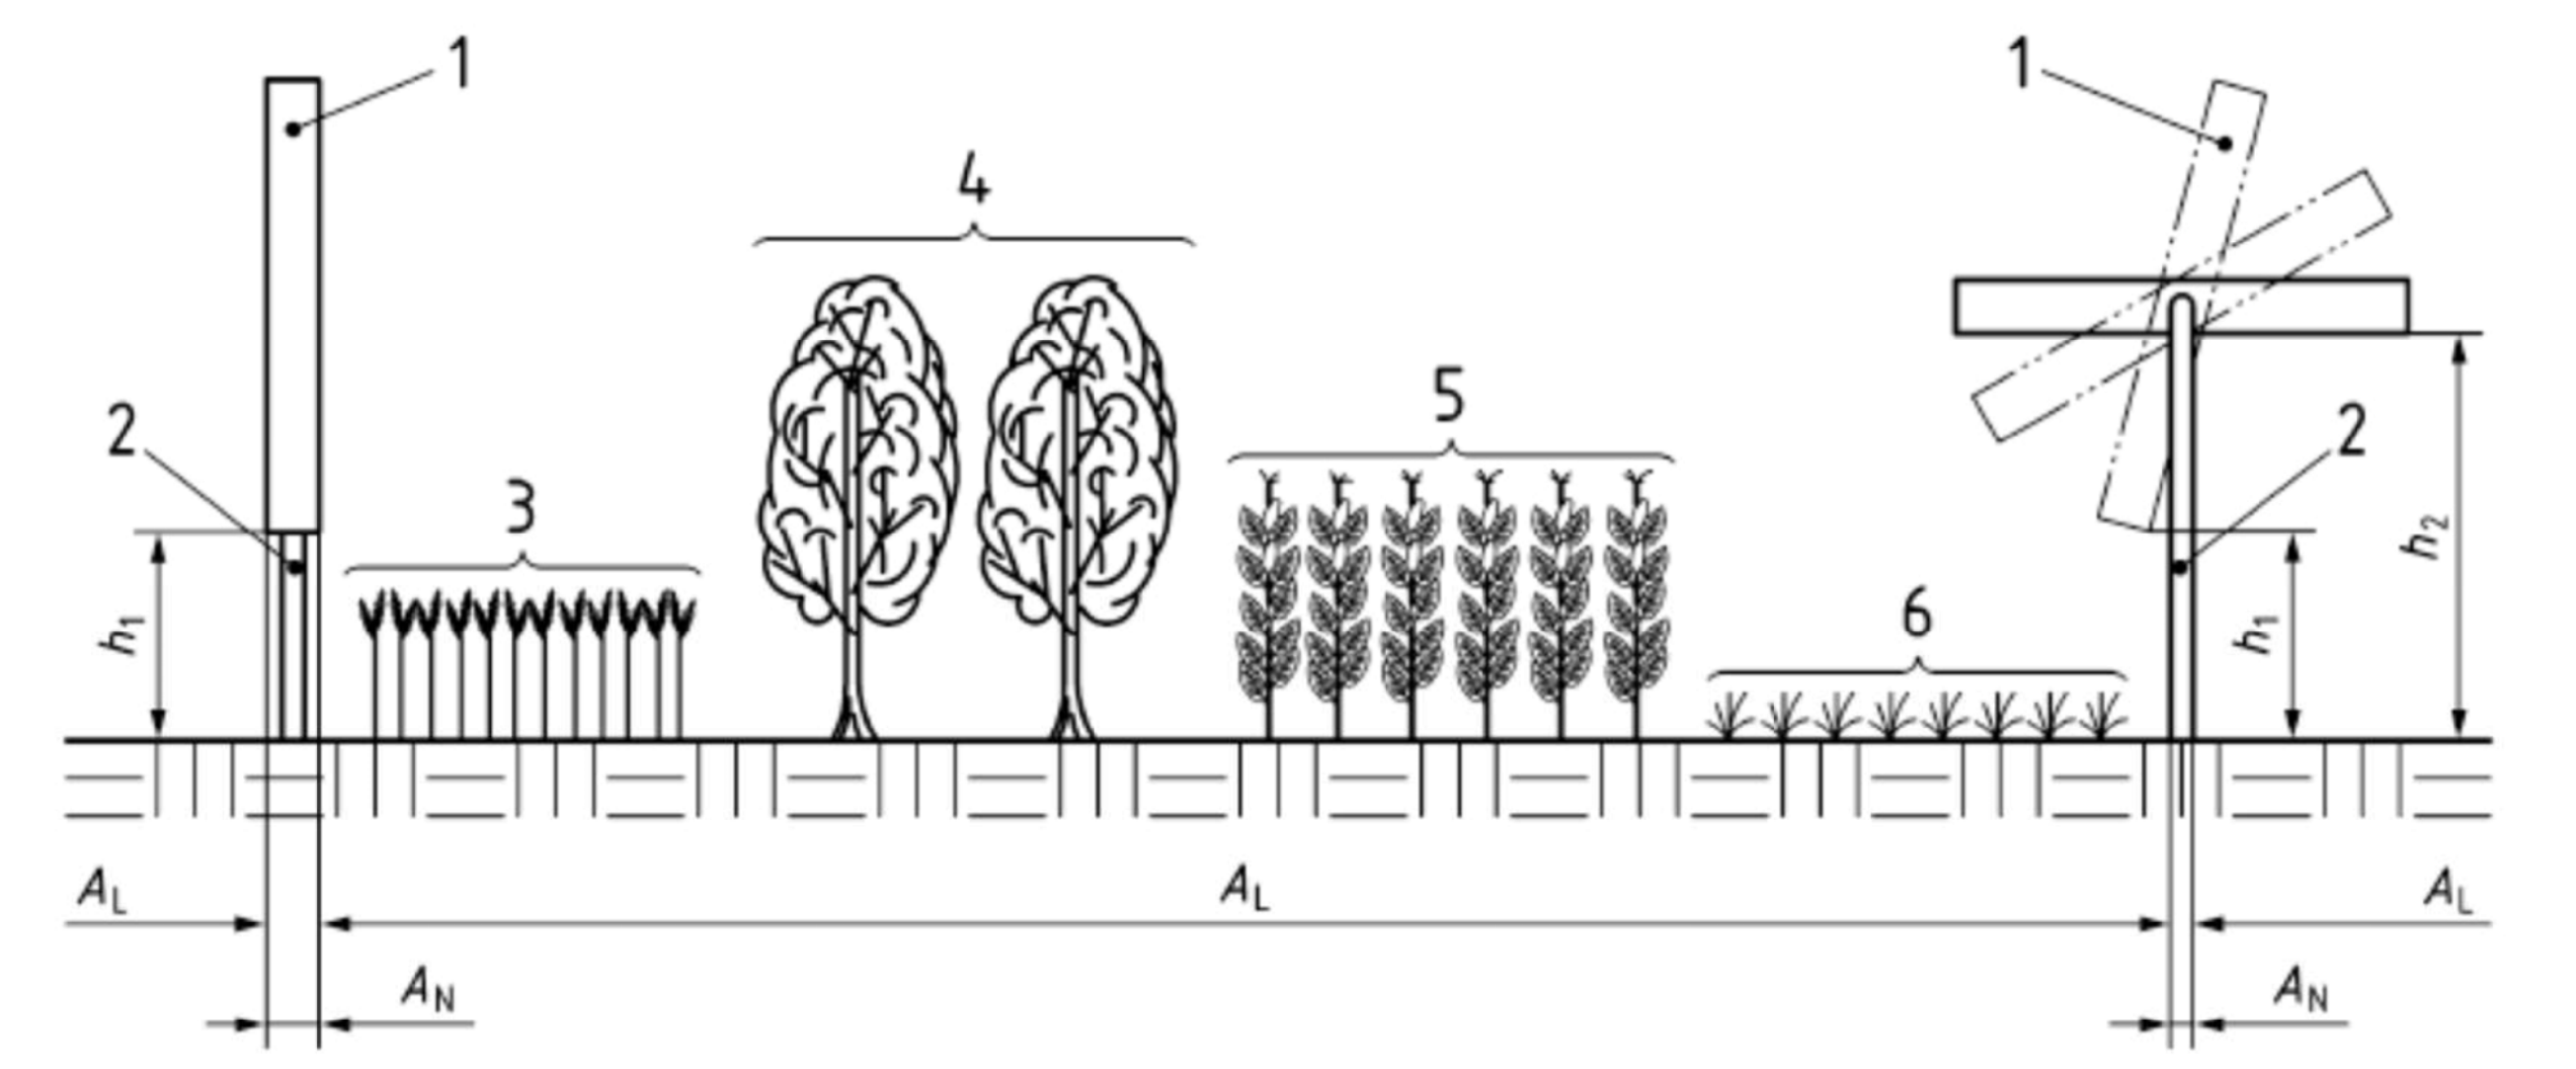

- Legende**
- A_L landwirtschaftlich nutzbare Fläche
 - A_N landwirtschaftlich nicht nutzbare Fläche
 - h_1 lichte Höhe unter 2,10 m
 - h_2 lichte Höhe über 2,10 m
 - 1 Beispiele zu Solarmodulen
 - 2 Aufständering;
 - 3 bis 6 Beispiele landwirtschaftlicher Kulturen

Modultische

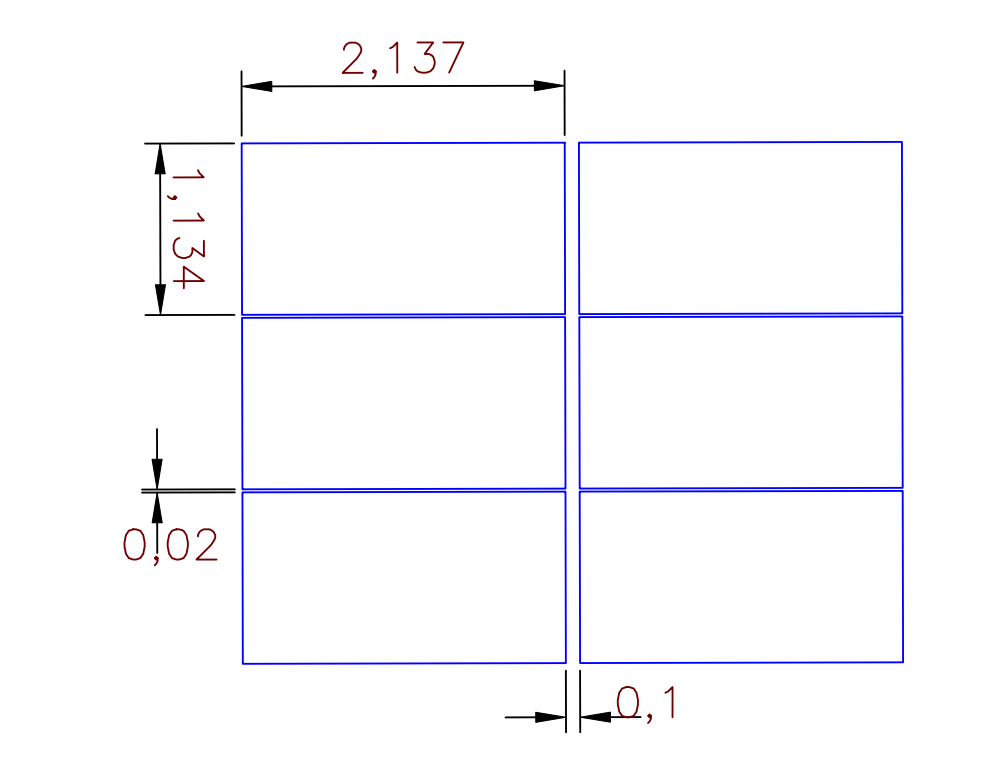

Vorhaben- und Erschließungsplan zum Vorhabenbezogener Bebauungsplan Sondergebiet Agri-Photovoltaikanlage "Radeburg"

Planzeichnung
M 1: 1.000

Bauleitplanung
Landschaftsplanungsbüro BeA
Zum Alten Forsthaus 26
D-07768 Hummelshain
T 0170-8270272
Landschaftsplanungsbuero-BeA@web.de

Vorhabensträger:
Solarprojekt Radeburg 1 UG
Hauptstraße 28b
01471 Radeburg OT Großdittmannsdorf
E-Mail: peter.arnold@ais-solar.de