


Mastneubau
 Stahlgittermast - EEW-L
 H = 46m

Bauherr
 [REDACTED]

Baugrundstück

Eigentümer
 [REDACTED]

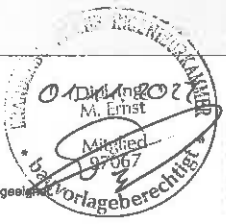

Vermessungsverwaltung des Freistaates Sachsen
 Landkreis Meißen
 Remonteplatz 7
 01558 Großenhain

Flurstück: 1575/9
 Gemarkung: Radeburg (3066)

Gemeinde: Stadt Radeburg
 Kreis: Landkreis Meißen

Auszug aus dem
Liegenschaftskataster
 Liegenschaftskarte 1:1000

Erstellt am 19.10.2022


Maßstab 1:1000 Meter

Benutzung nach Maßgabe § 4 der Durchführungsverordnung zum Sächsischen Vermessungs- und Katastergesetz
 Der Auszug aus dem Liegenschaftskataster ist zur Entnahme von Maßen, insbesondere von Grenzmaßen oder Grenzabständen nicht geeignet.

Gefertigt durch: Landkreis Meißen, Brauhausstraße 21, 01662 Meißen

33411380

5674427
 33411794

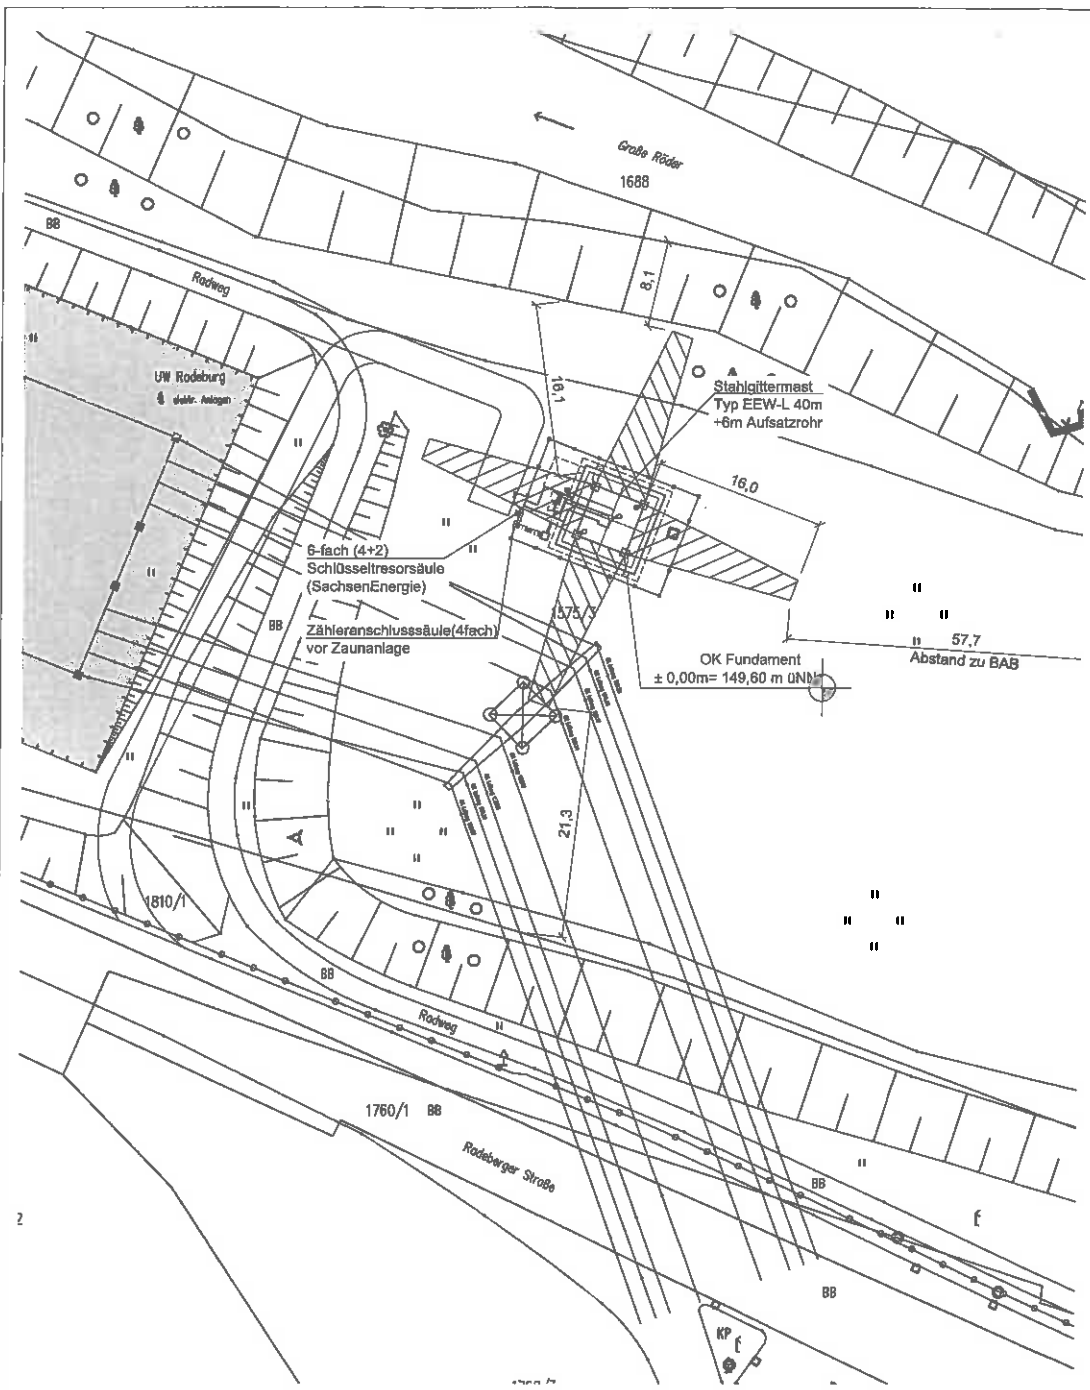

Ermittlung der Abstandsflächen
gemäß §6 Sächsischer Bauordnung (SächsBO)
Bauwerkshöhe H= 40,0m
Fußspreizung B= 5,00m
Kopfspreizung B= 2,00m
0,4*H = 16,0m


Bundesland: Sachsen
Landkreis: Meißen
Gemeinde: Radeburg
Gemarkung: Radeburg
Flur: -
Flurstück: 1575/3

- Legende:
- Bestand
 - Neubau
 - Abstandsfläche Stahlgittermast
 - Abstandsfläche Gebäude
 - Demontage / Rückbau
 - Technische Anlagen / Umspannwerk
 - Straßenverkehrsflächen
 - Flurstücksgrenze

Abstandsflächenplan
M 1 : 1000 / DIN A3



a Entwurfsplan Mastneubau / 450MHz-Projekt / Änderung nach Umlauf		23.08.2022	scrc
- Entwurfsplan Mastneubau / 450MHz-Projekt		23.05.2022	henz/acre
Index Art der Änderung		Datum	Name
<input checked="" type="checkbox"/> Auftraggeber Kennung: 12	<input type="checkbox"/> Auftraggeber Kennung:	<input type="checkbox"/> Auftraggeber Kennung:	<input type="checkbox"/> Auftraggeber Kennung:
Freigabe: (Name, Datum)	Freigabe: (Name, Datum)	Freigabe: (Name, Datum)	Freigabe: (Name, Datum)
Bauherr/Auftraggeber	Planungsbüro EQOS Energie EQOS Energie Deutschland GmbH Niederlassung Dresden Seestraße 2, 01445 Radeburg Tel.: 0351 / 839 78-0 Fax: 0351 / 839 78-177	Auftragnehmer/GU Name Datum Gezeichnet: Geprüft Statik: Geprüft BL:	
Freigabe: (Name, Datum)	Entwurfsverfasser: EQOS Energie Dtl. GmbH	Projekt Nr.: 450connect	
Planungsstatus: Entwurfsplan	Standort-ID/Standortname/Standortadresse 55RADEBURG01 12 UW Radeburg Radeberger Str.27, 01471 Radeburg, Flst.1575/3		Blatt Nr. 2a
	Dateiname: 55RADEBURG01_EP_23.08.2022_a.dwg		

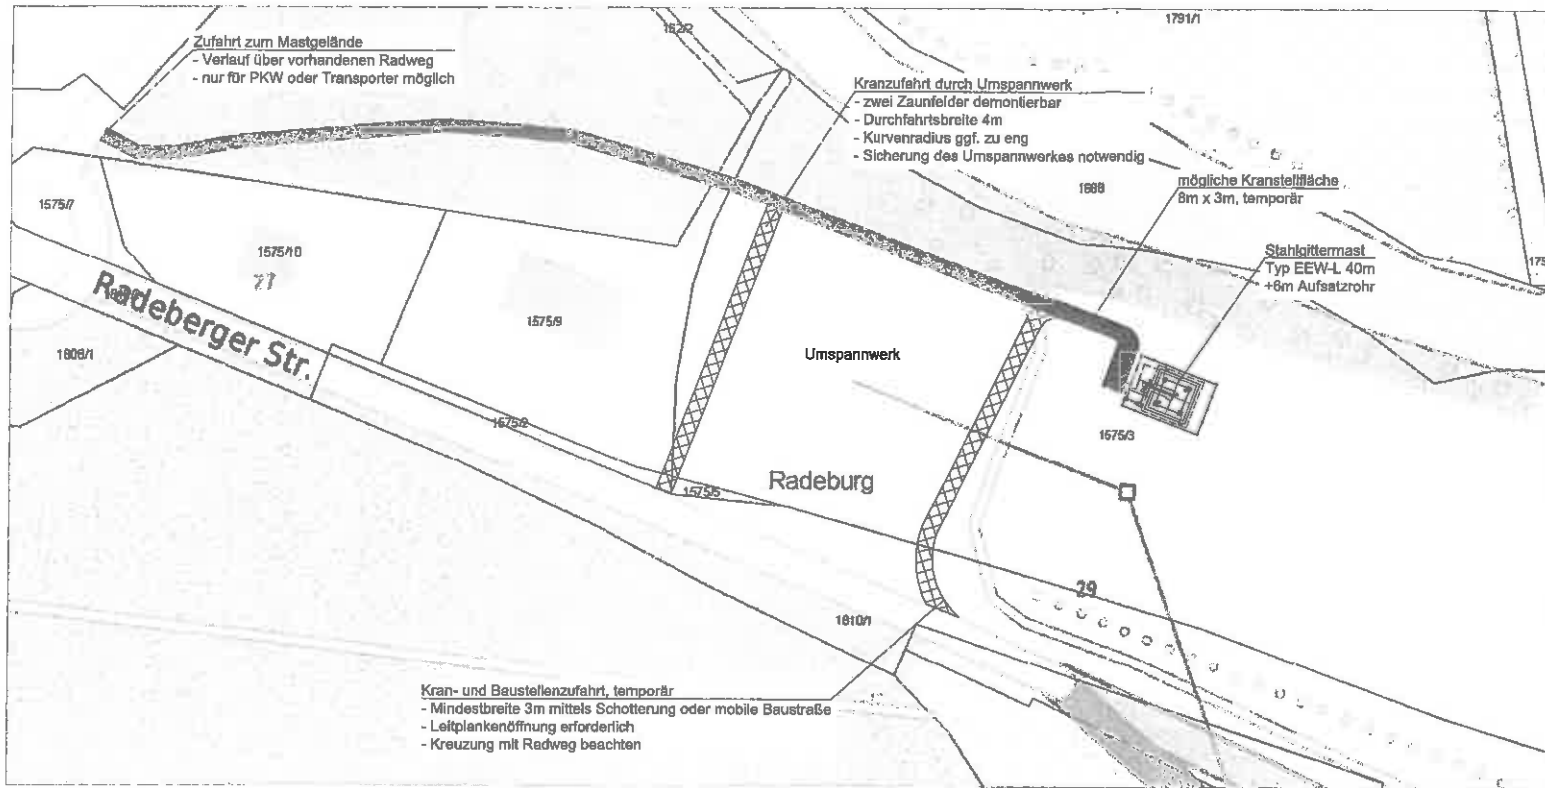

Zuwegung
M 1 : 1000 / DIN A3



a Entwurfsplan Mastneubau / 450MHz-Projekt / Änderung nach Umlauf		23.06.2022	scrc
- Entwurfsplan Mastneubau / 450MHz-Projekt		23.05.2022	henz/scrc
Index Art der Änderung			
<input checked="" type="checkbox"/> Auftraggeber Kennung: 12	<input type="checkbox"/> Auftraggeber Kennung:	<input type="checkbox"/> Auftraggeber Kennung:	<input type="checkbox"/> Auftraggeber Kennung:
Freigabe: (Name, Datum)	Freigabe: (Name, Datum)	Freigabe: (Name, Datum)	Freigabe: (Name, Datum)
Bauherr/Auftraggeber	Planungsbüro eqos Energie	Auftragnehmer/GU	
Freigabe: (Name, Datum)	EQOS Energie Deutschland GmbH Niederlesung Dresden Sauerstraße 2, 01445 Radeburg Tel.: 0351 / 839 78-0 Fax: 0351 / 839 78-177	Name Datum - - Gezeichnet: henz/scrc 23.05.22 Geprüft Statik: Geprüft BL:	Name Datum - - Gezeichnet: Geprüft Statik: Geprüft BL:
Vermittler/Eigentümer	Entwurfsverfasser: EQOS Energie Dtl. GmbH	Projekt Nr.: 450connect	
Freigabe: (Name, Datum)	Standort-ID/Standortname/Standortadresse 55RADEBURG01 12 UW Radeburg Radeberger Str.27, 01471 Radeburg, Flst.1575/3		
Planungsstatus: Entwurfsplan	Dateiname: 55RADEBURG01_EP_23.06.2022_a.dwg		Blatt Nr. 2b

EEW L - 40m + 6m Aufsatzrohr

Aufsatzrohr
Zeichnungs Nr.:
EEWL_000_TA_208

Schuss 1
Zeichnungs Nr.:
EEWL_003_TS_010

Schuss 2
Zeichnungs Nr.:
EEWL_003_TS_020


Schuss 3
Zeichnungs Nr.:
EEWL_003_TS_032

Schuss 4
Zeichnungs Nr.:
EEWL_003_TS_040

Schuss 5
Zeichnungs Nr.:
EEWL_003_TS_050

Schuss 6
Zeichnungs Nr.:
EEWL_003_TS_060

Schuss 7
Zeichnungs Nr.:
EEWL_003_TS_070

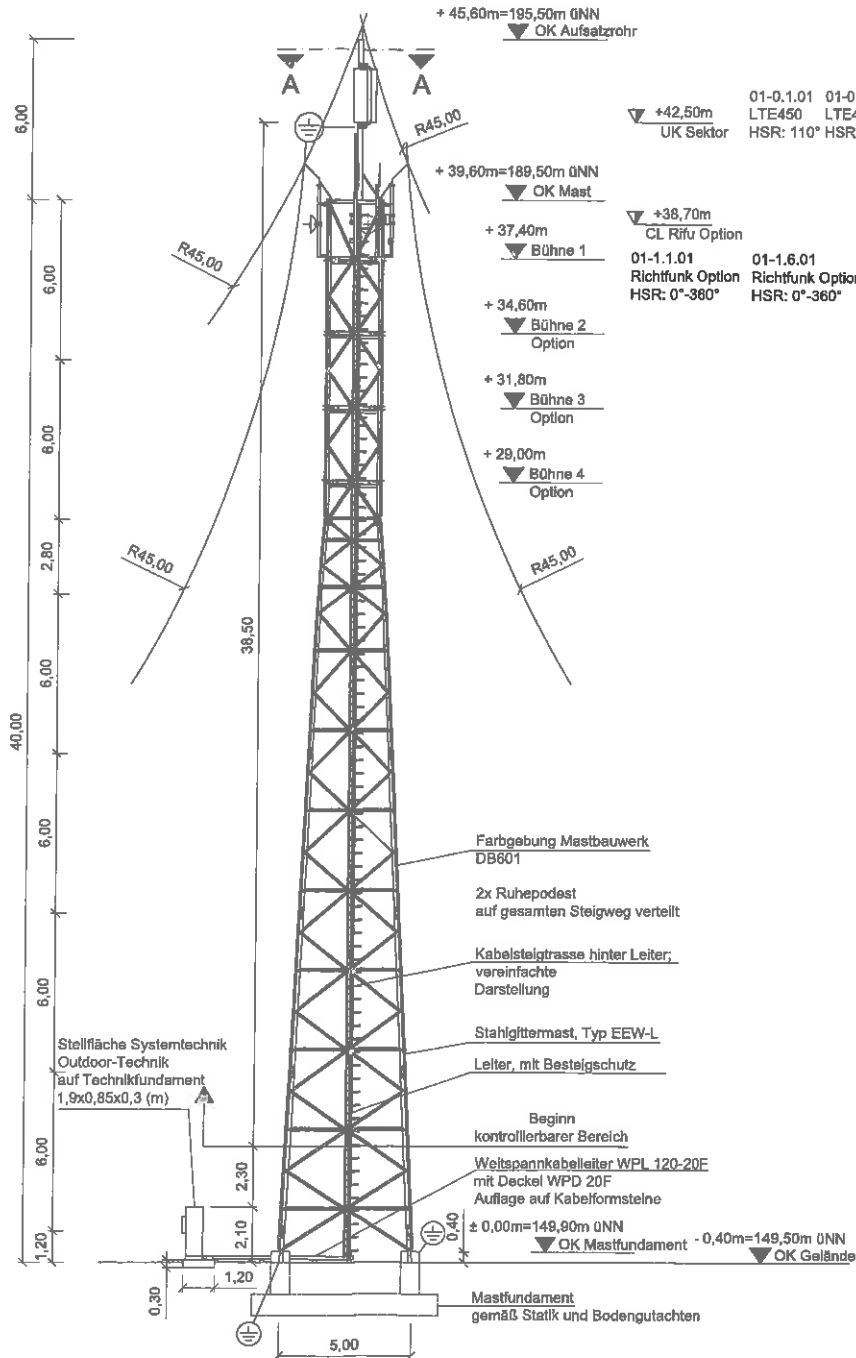


+42,50m
UK Sektor

01-0.1.01 LTE450 HSR: 110°
01-0.2.01 LTE450 HSR: 230°
01-0.3.01 LTE450 HSR: 350°

+38,70m
CL Rifu Option

01-1.1.01 Richtfunk Option HSR: 0°-360°
01-1.6.01 Richtfunk Option HSR: 0°-360°

Ansicht aus Nord-Ost
M 1 : 200/ DIN A3

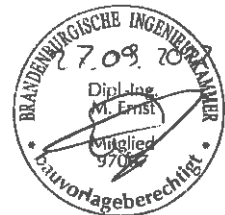

a Entwurfplan Mastneubau / 450MHz-Projekt / Änderung nach Umlauf		23.08.2022	acre
- Entwurfplan Mastneubau / 450MHz-Projekt		23.05.2022	henz/acre
Index	Art der Änderung	Datum	Name
<input checked="" type="checkbox"/>	Auftraggeber Kennung: 12	<input type="checkbox"/>	Auftraggeber Kennung:
<input type="checkbox"/>	Auftraggeber Kennung:	<input type="checkbox"/>	Auftraggeber Kennung:
<input type="checkbox"/>	Auftraggeber Kennung:	<input type="checkbox"/>	Auftraggeber Kennung:
Freigabe: (Name, Datum)	Freigabe: (Name, Datum)	Freigabe: (Name, Datum)	Freigabe: (Name, Datum)
Bauführer/Auftraggeber	Planungsbüro eqos Energie EQOS Energie Deutschland GmbH Niederlassung Dresden Seestraße 2, 01446 Radeburg Tel.: 0351 / 839 78-0 Fax: 0351 / 839 78-177	Name Datum	Auftragnehmer/GU Name Datum
Freigabe: (Name, Datum)	Gezeichnet: henz/acre 23.05.22 Geprüft Statik: Geprüft BL:	Tel.: Fax: -	Gezeichnet: Geprüft Statik: Geprüft BL:
Ventilator/Eigenname	Entwurfsverfasser: EQOS Energie Dtl. GmbH	Projekt Nr.: 450connect	
Freigabe: (Name, Datum)	Standort-ID/Standortname/Standortadresse 55RADEBURG01 12 UW Radeburg Radeberger Str.27, 01471 Radeburg, Flst.1575/3		
Planungsstatus: Entwurfplan	Dateiname: 55RADEBURG01_EP_23.08.2022_a.dwg		Blatt Nr. 4