
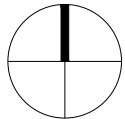


Dateipfad: M:\Radeburg\F20033_BPlan_Weekendhausgebiet_Cunnertswalde_Ausstellungsbeschluss

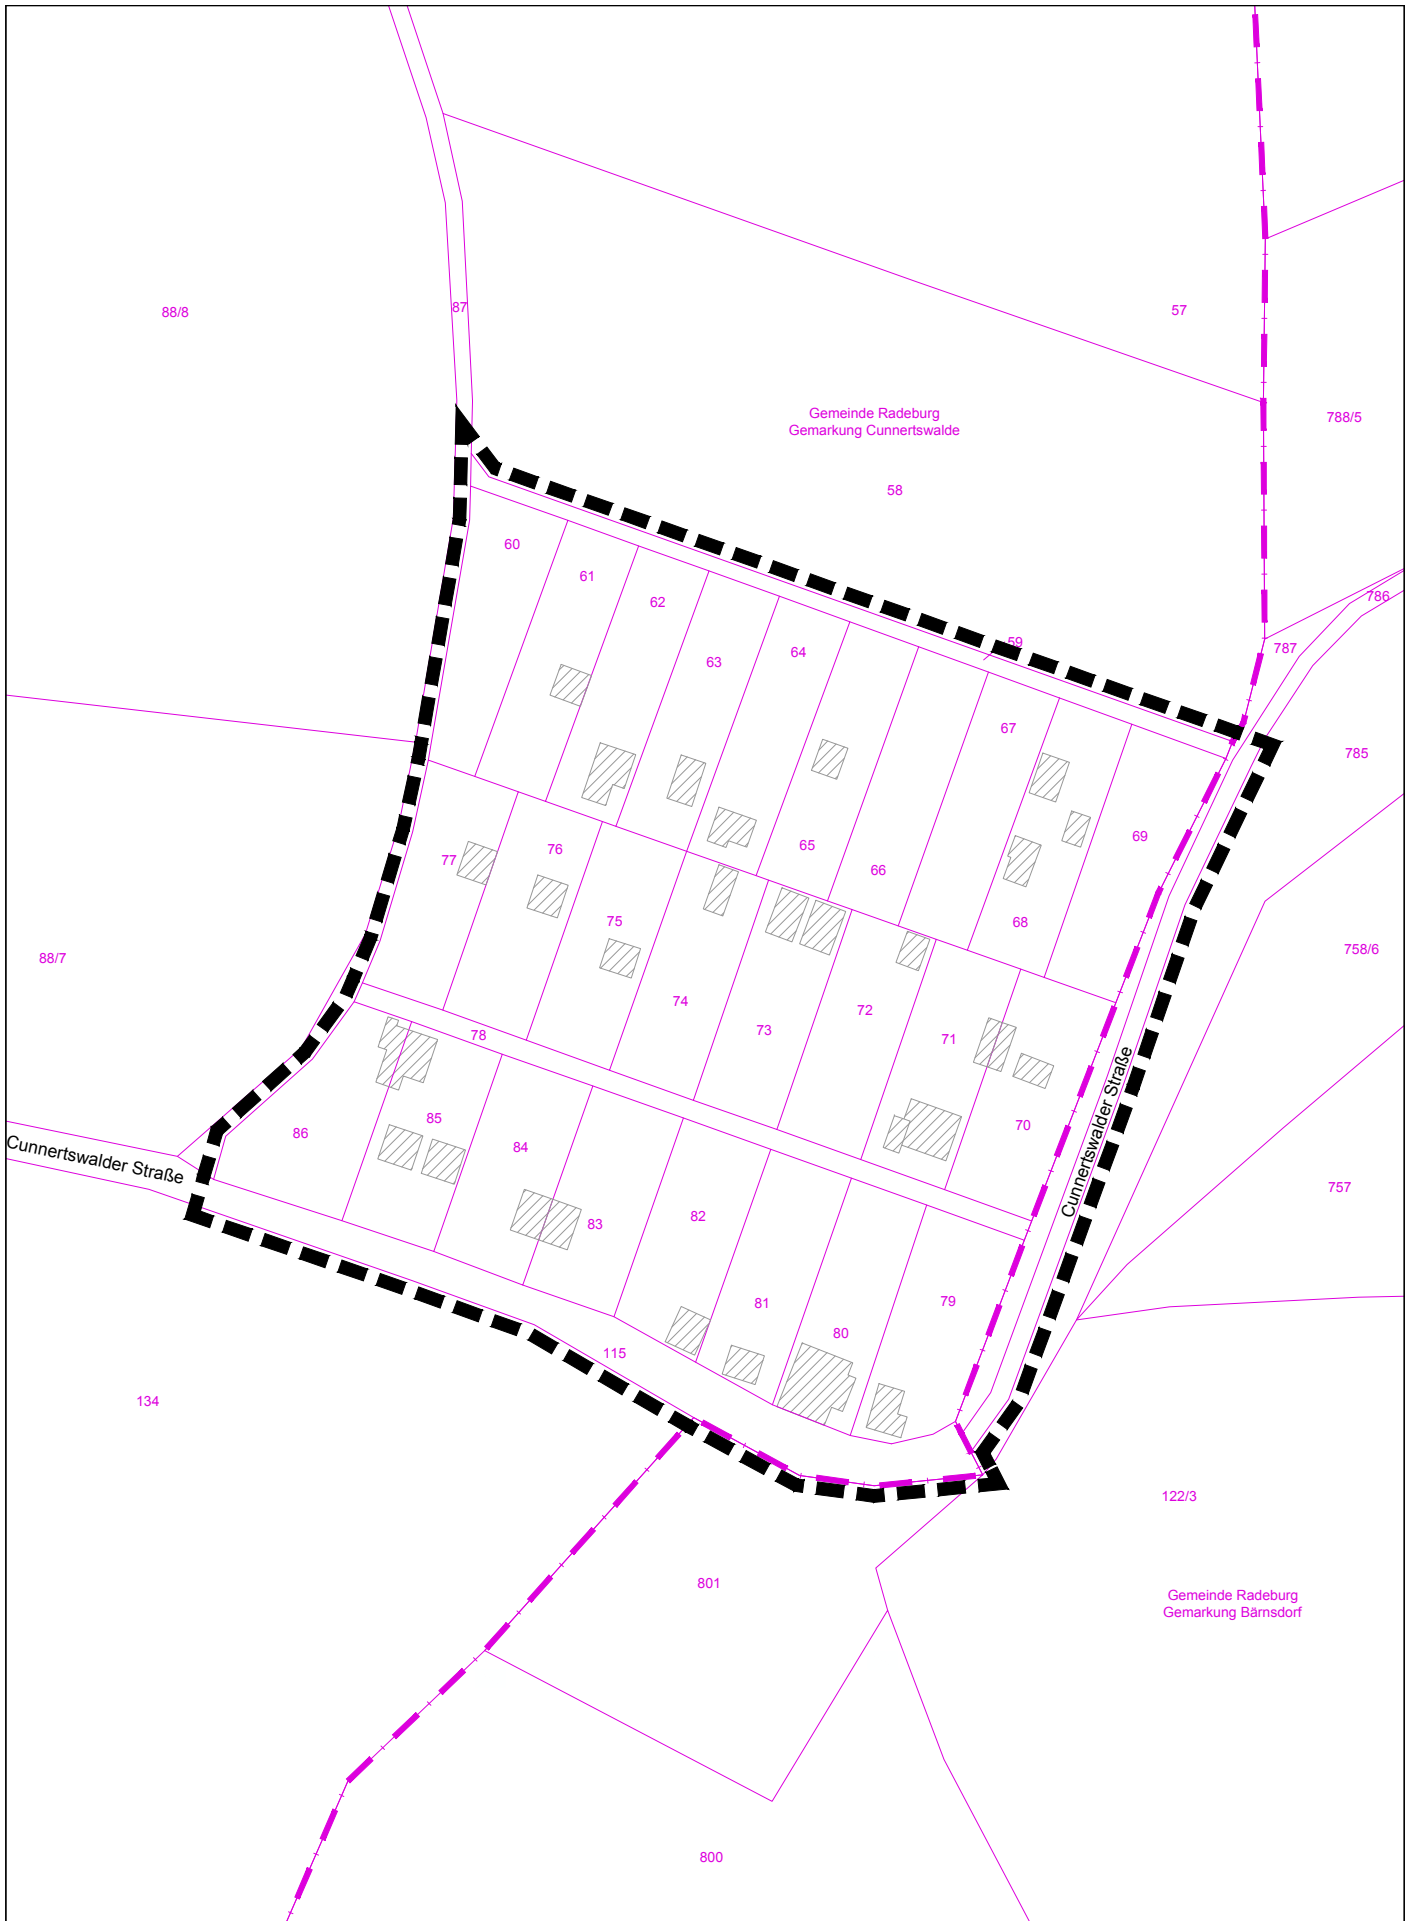

Geobasisdaten: © Staatsbetrieb Geobasisinformation und Vermessung Sachsen (GeoSN) 2023
(Nutzung von Informationen aus den Datenbeständen des amtlichen Vermessungswesens gemäß §13 SächsVermKatG)

"Weekendhausgebiet Cunnertswalde"
Lageplan
Maßstab 1:1.500