





Agri-PV-System nach DIN SPEC Kategorie II, Var. 2.1

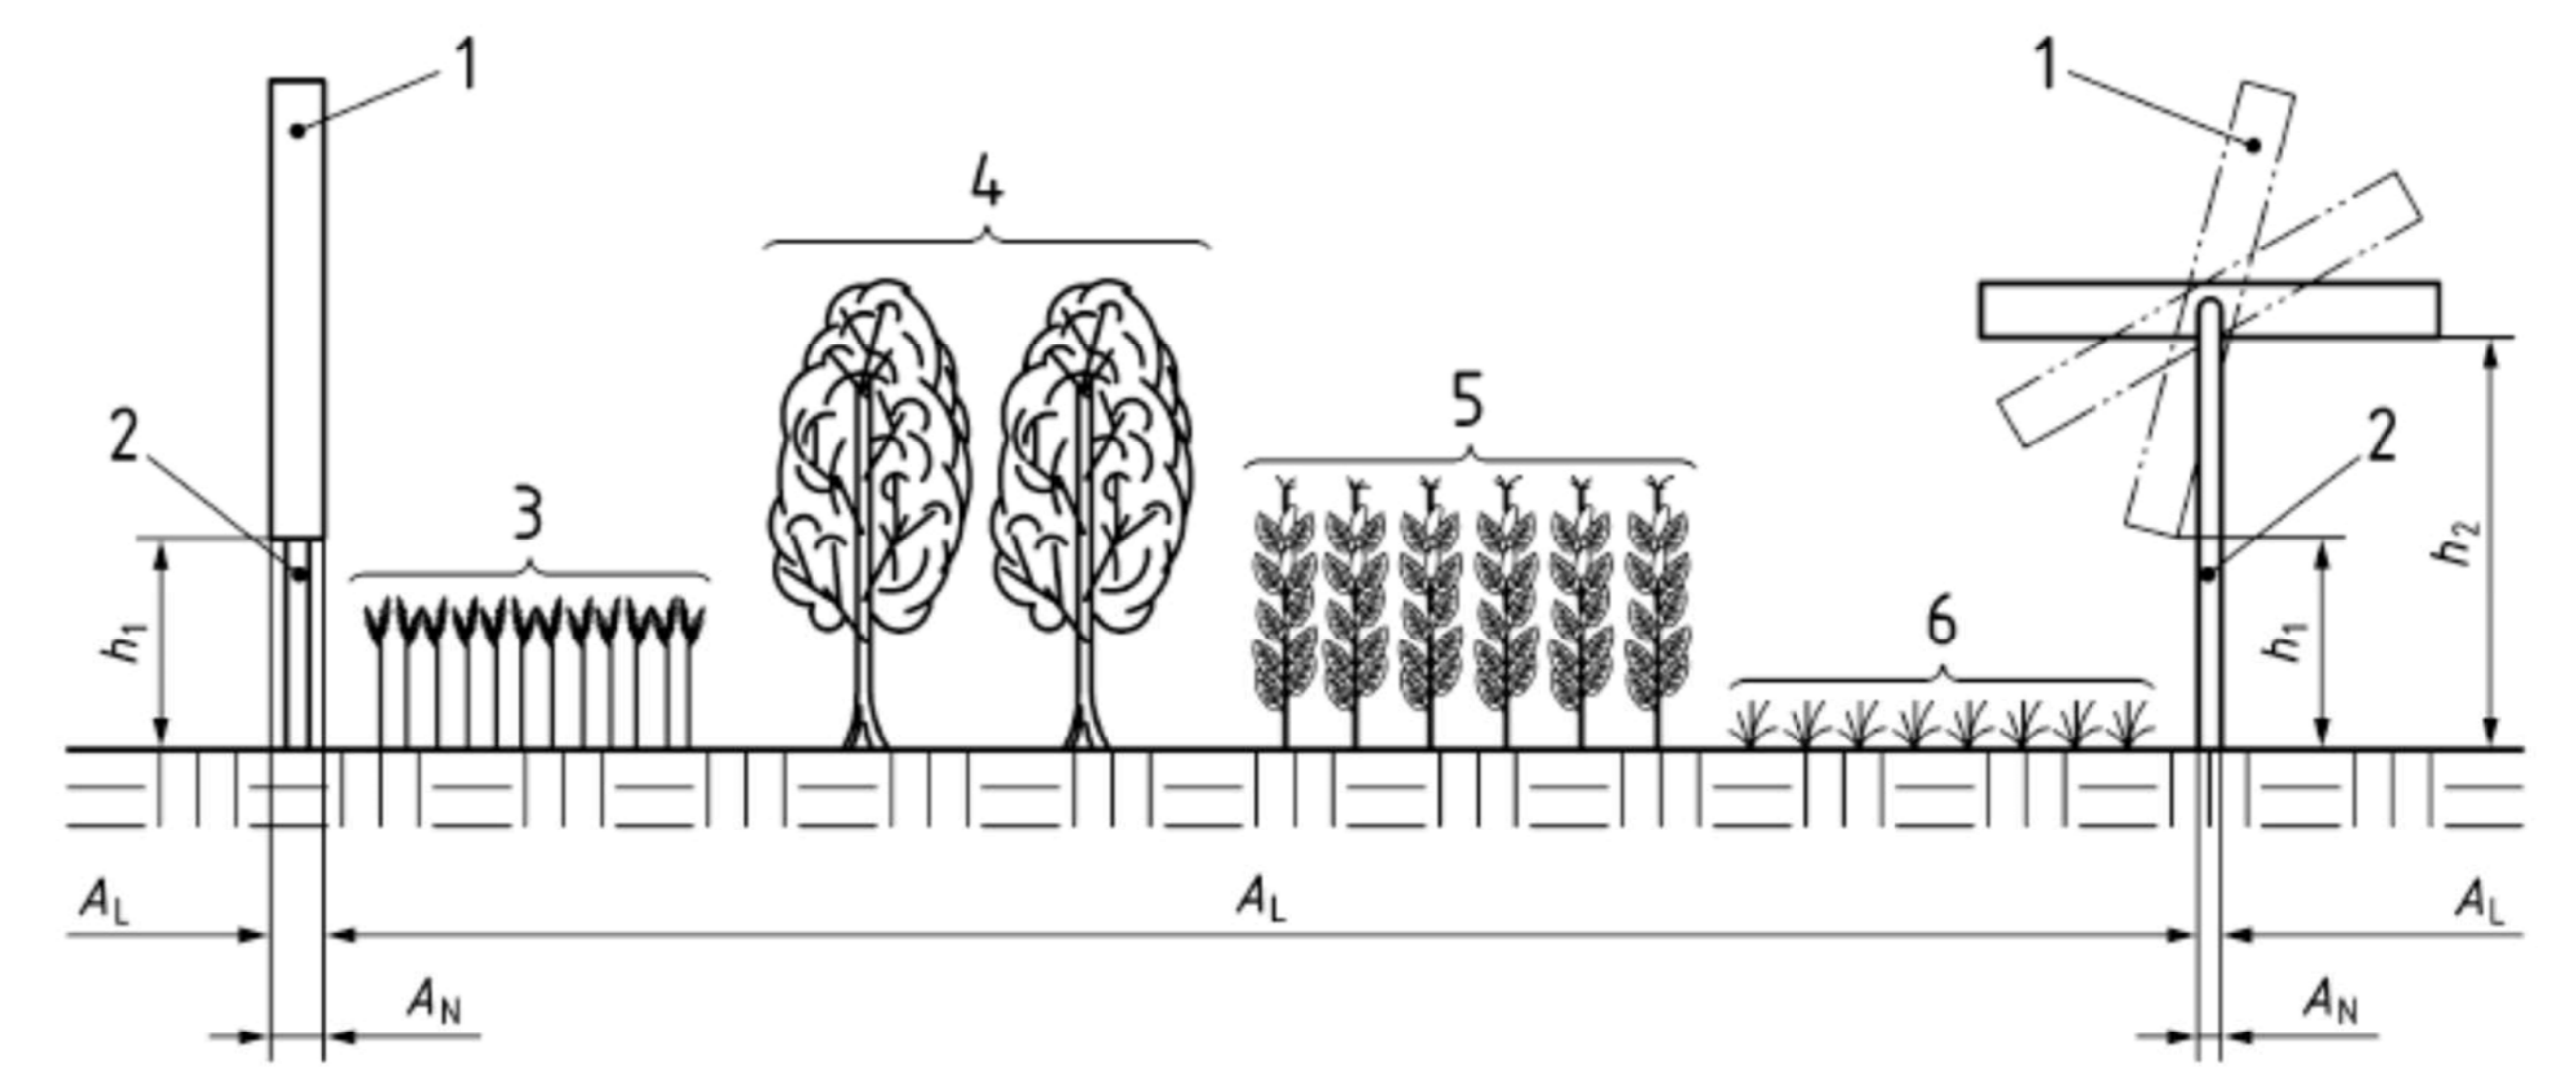

- ### Legende
- A_L landwirtschaftlich nutzbar Fläche
 - A_N landwirtschaftlich nicht nutzbar Fläche
 - h_1 lichte Höhe unter 2,10 m
 - h_2 lichte Höhe über 2,10 m
 - 1 Beispiele zu Solarmodulen
 - 2 Aufständigung
 - 3 bis 6 Beispiele landwirtschaftlicher Kulturen

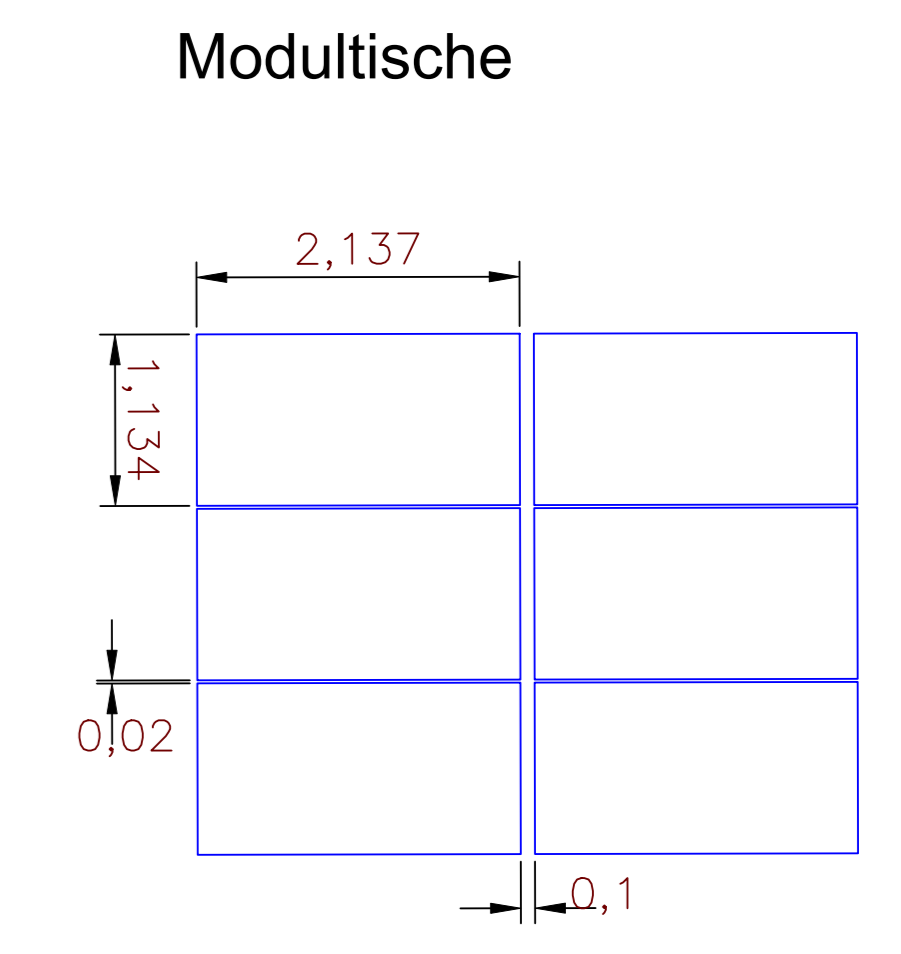

Vorhaben- und Erschließungsplan zum Vorhabenbezogener Bebauungsplan Sondergebiet Agri-Photovoltaikanlage "Radeburg"

Planzeichnung
M 1: 1.000

Bauleitplanung

Vorhabensträger:

Landschaftsplanungsbüro BeA
Zum Alten Forsthaus 26
D-07768 Hummelshain
T 0170-8270272
Landschaftsplanungsbuero-BeA@web.de

Solarprojekt Radeburg 1 UG
Hauptstraße 28b
01471 Radeburg OT Großdittmannsdorf
E-Mail: peter.arnold@ais-solar.de

Stadtverwaltung Radeburg

Stand: 22.03.2024