



Landkreis Meißen
Remonteplatz 7
01558 Großenhain


Auszug aus dem Liegenschaftskataster

Liegenschaftskarte 1:1000 mit
Katasternachweis nach § 12 Abs. 2
SächsVermKatGDVO

Flurstück: 1081
Gemarkung: Radeburg (3066)

Gemeinde: Stadt Radeburg
Kreis: Landkreis Meißen

Erstellt am 12.09.2023

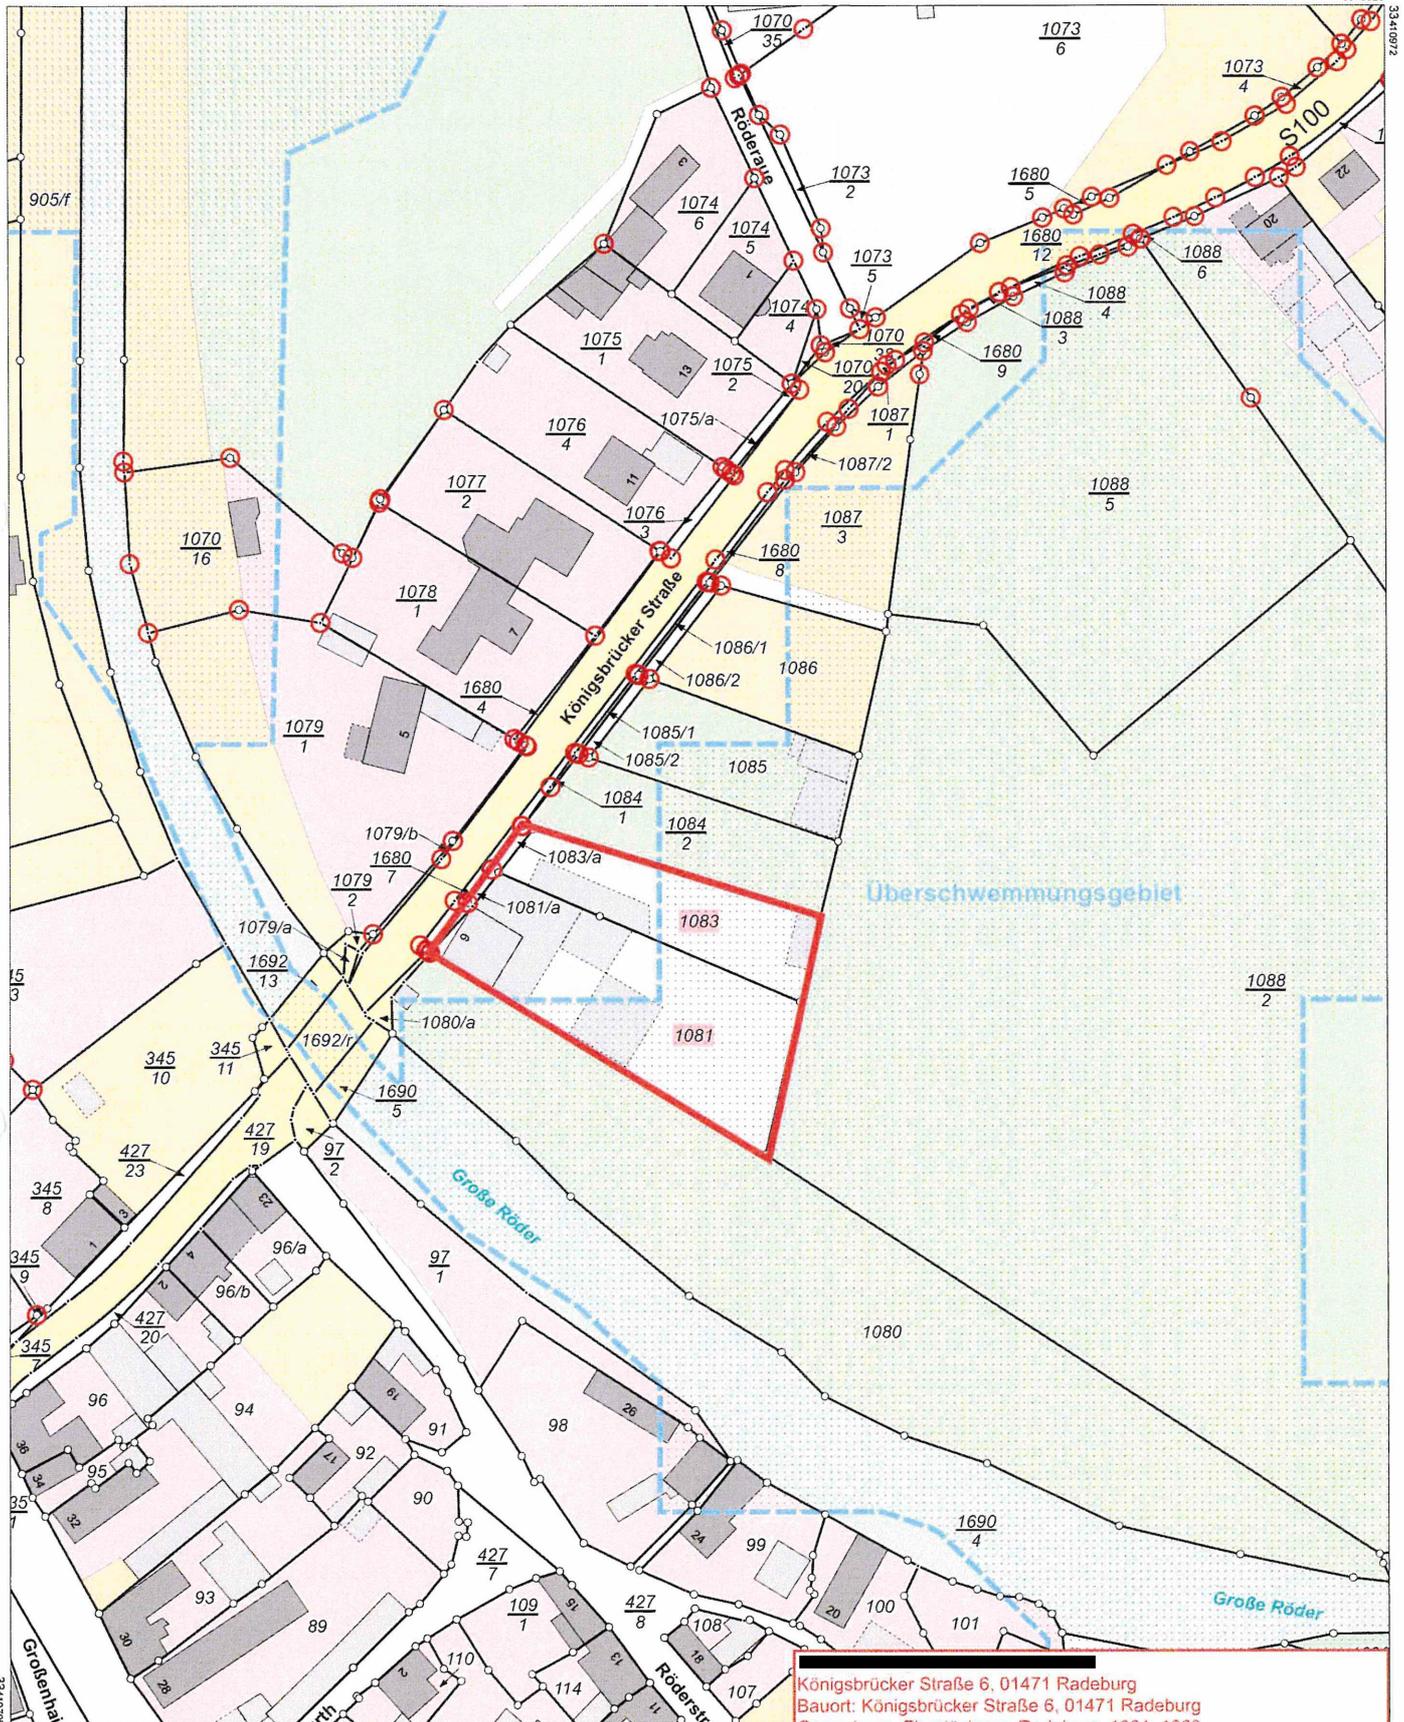

Königsbrücker Straße 6, 01471 Radeburg
Bauort: Königsbrücker Straße 6, 01471 Radeburg
Gemarkung, Flurstücksnr.: Radeburg, 1081, 1083
Bauvorhaben: Nutzungsänderung Gewerbekomplex
Datum: 05.04.2024

Maßstab 1:1000 Meter

Benutzung nach Maßgabe § 4 der Durchführungsverordnung zum Sächsischen Vermessungs- und Katastergesetz
Der Auszug aus dem Liegenschaftskataster ist zur Entnahme von Maßen, insbesondere von Grenzmaßen oder Grenzabständen nicht geeignet.
Gefertigt durch: Landkreis Meißen, Brauhausstraße 21, 01662 Meißen