


Stadtverwaltung Radeburg
 Auszug aus der Liegenschaftskarte

Maßstab: 1:1000
 Auszug vom: 30.05.2024




 N

Quelle ALKIS: GeoSN; Datenlizenz Deutschland - Namensnennung - Version 2.0

Flurstück
1996

-  Einfriedung zum Gräberfeld
-  Terrassenüberdachung
-  Stützmauer Höhe ca. 1,70m
-  Stützmauer abfallend 1:70 → 0,30m

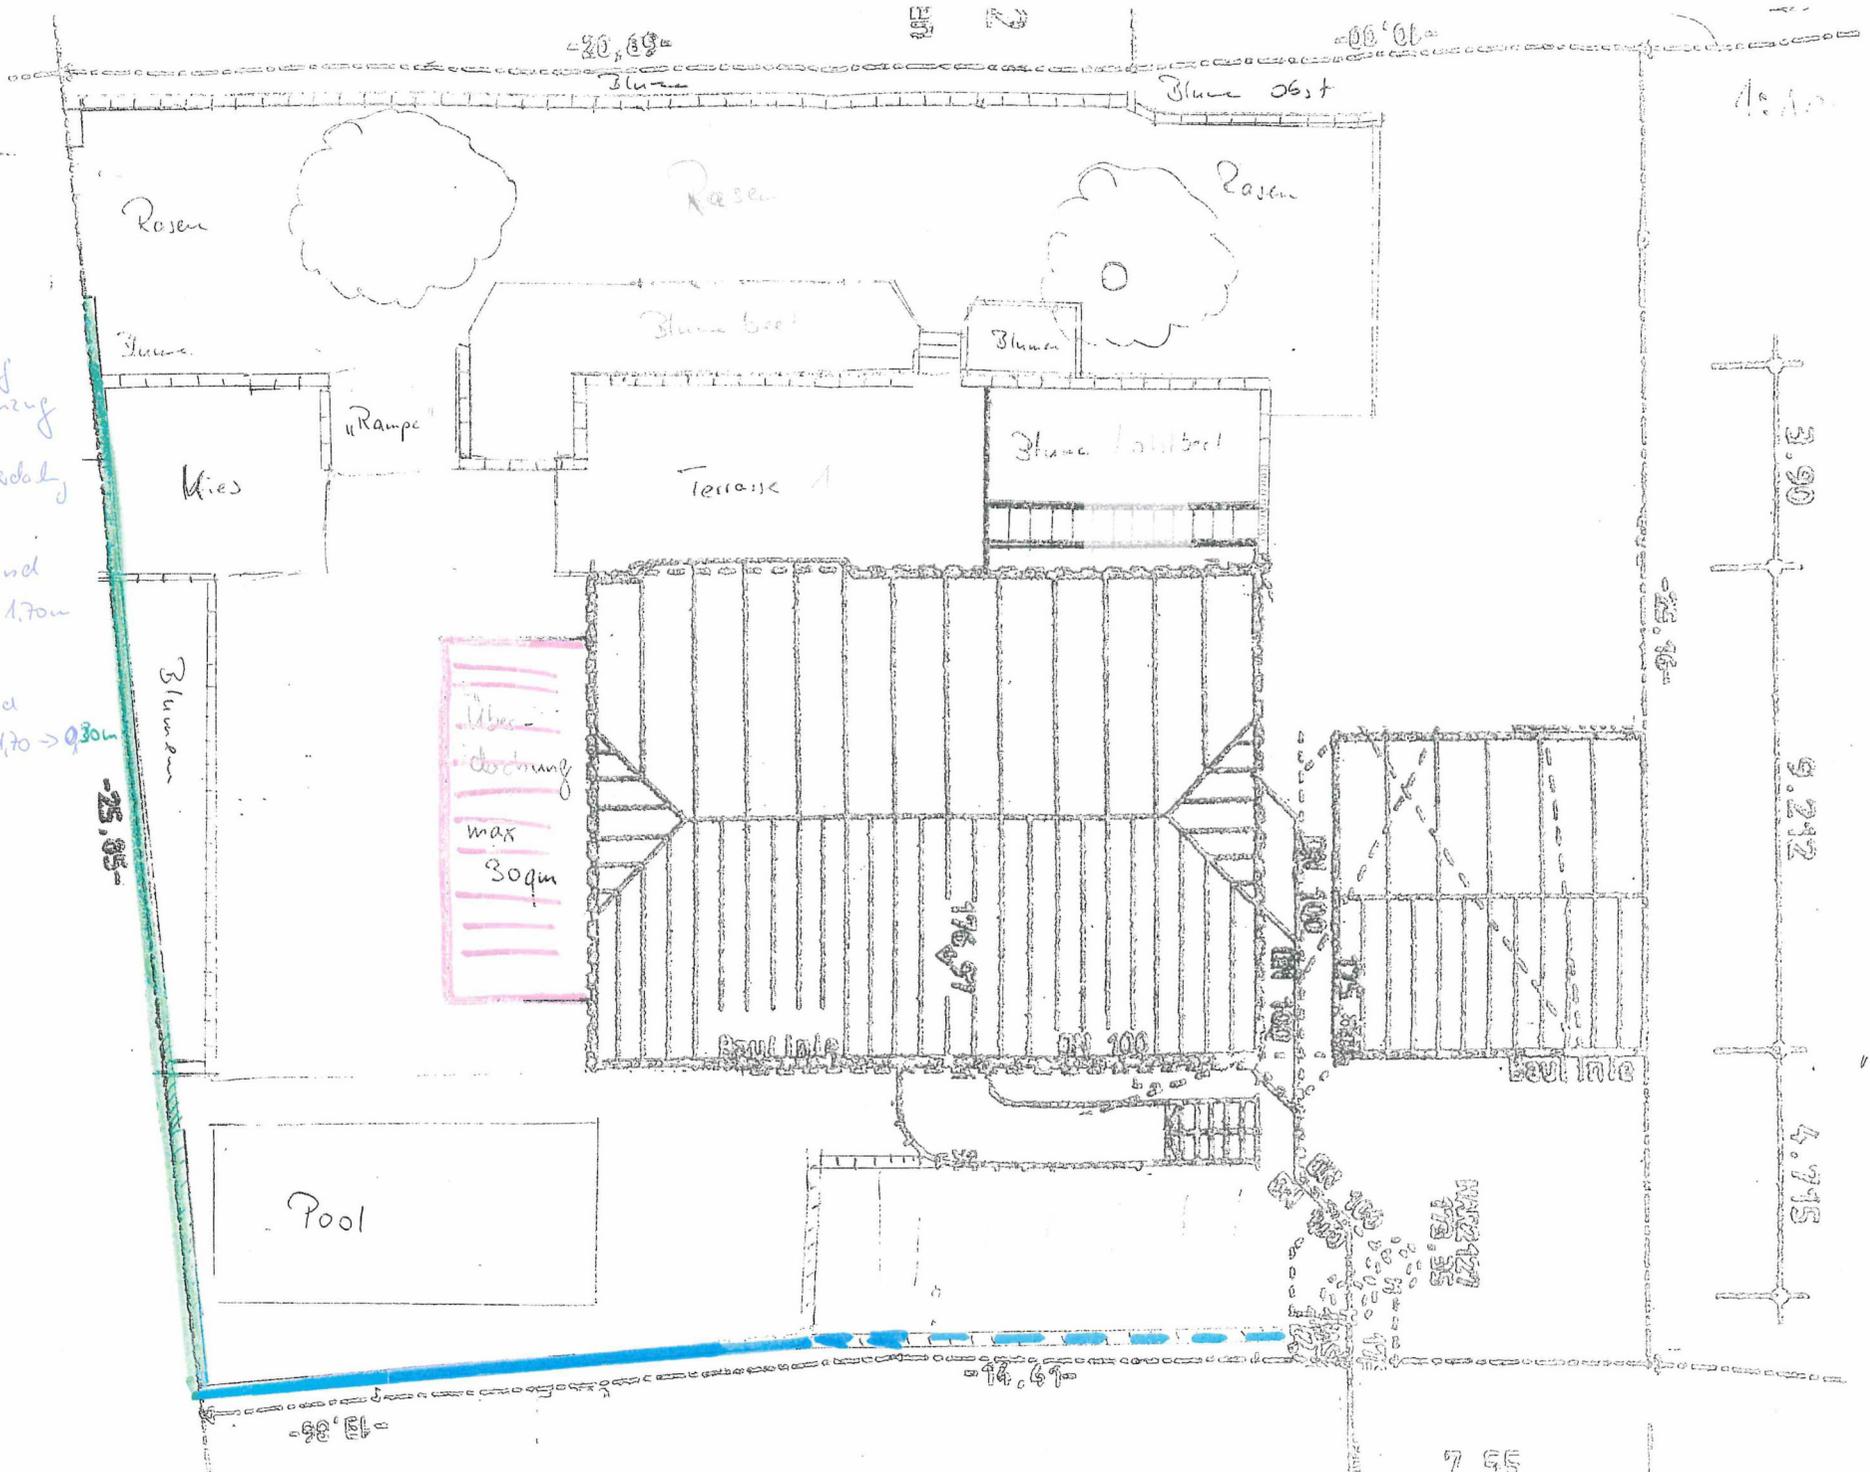

3,90
9,242
4,715

Straßenansichten



Straßenseitige Ansicht vom Birkenweg auf die Fläche für die geplante Geländeerhöhung und für die Errichtung einer Stützmauer.



Ansicht ab Beginn des Birkenweges und des angrenzenden Grünzuges. Entlang der Grundstücksgrenze zum Grünzug soll eine Mauer errichtet werden.